


- Légende
- Esaces boisés classés
 - Emplacements réservés
 - Périmètre Orientation d'Aménagement
 - Périmètre sursis à statuer
 - Protection des mares
 - Bâtiment agricole changement de destination autorisé
 - zones humides à enjeux
 - Autres zones à préserver
- ZONE_URBA
- UA : urbanisation ancienne
 - UB : périphérie pavillonnaire
 - UX : activités économiques
 - A : zone agricole protégée
 - Azh : zone agricole humide avérée
 - N : zone naturelle protégée
 - Nzh : zone naturelle humide avérée
 - Nj : jardins propriétés bâties

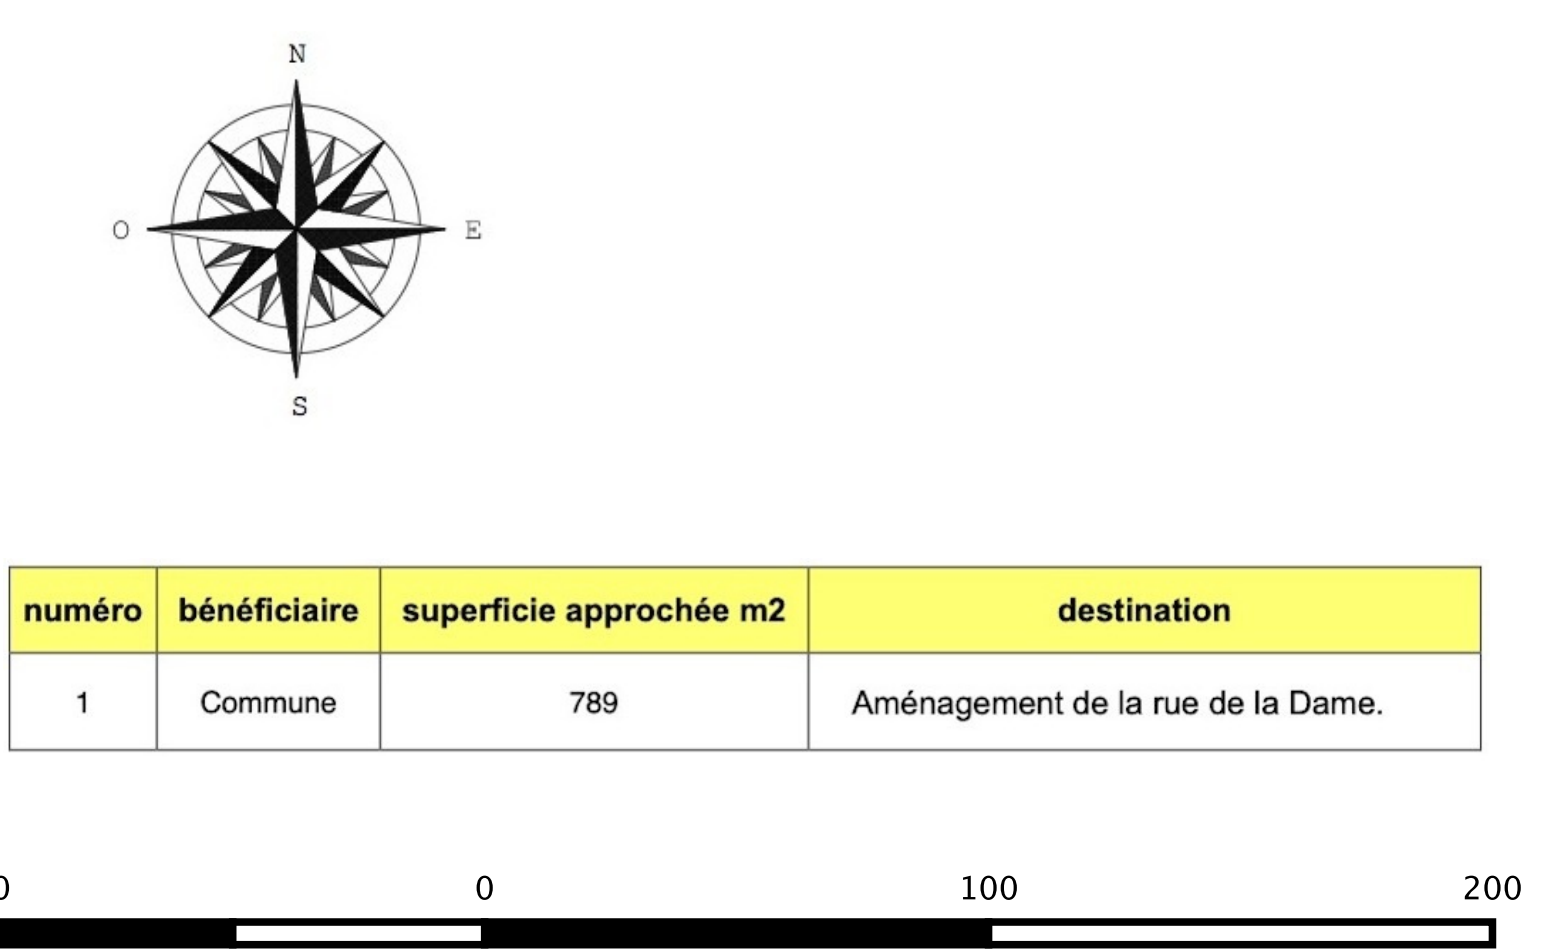

numéro	bénéficiaire	superficie approchée m2	destination
1	Commune	789	Aménagement de la rue de la Dame.

DEPARTEMENT DE SEINE ET MARNE

Plan Local d'Urbanisme

Saint-Brice

ELABORATION	1ère REVISION
prescrite le : 20 octobre 2003	prescrite le : 7 juin 2021
arrêté le : 25 septembre 2006	arrêté le : 26 juin 2023
approuvée le : 25 juin 2007	approuvée le : 21 octobre 2025
modifiée le :	modifiée le :
révision simplifiée le :	révision simplifiée le :
mis à jour le :	mise à jour le :

PIECE N° 3.2

PLAN DE ZONAGE
(échelle 1/1.500)

VU pour être annexé à la délibération du :
21 octobre 2025

