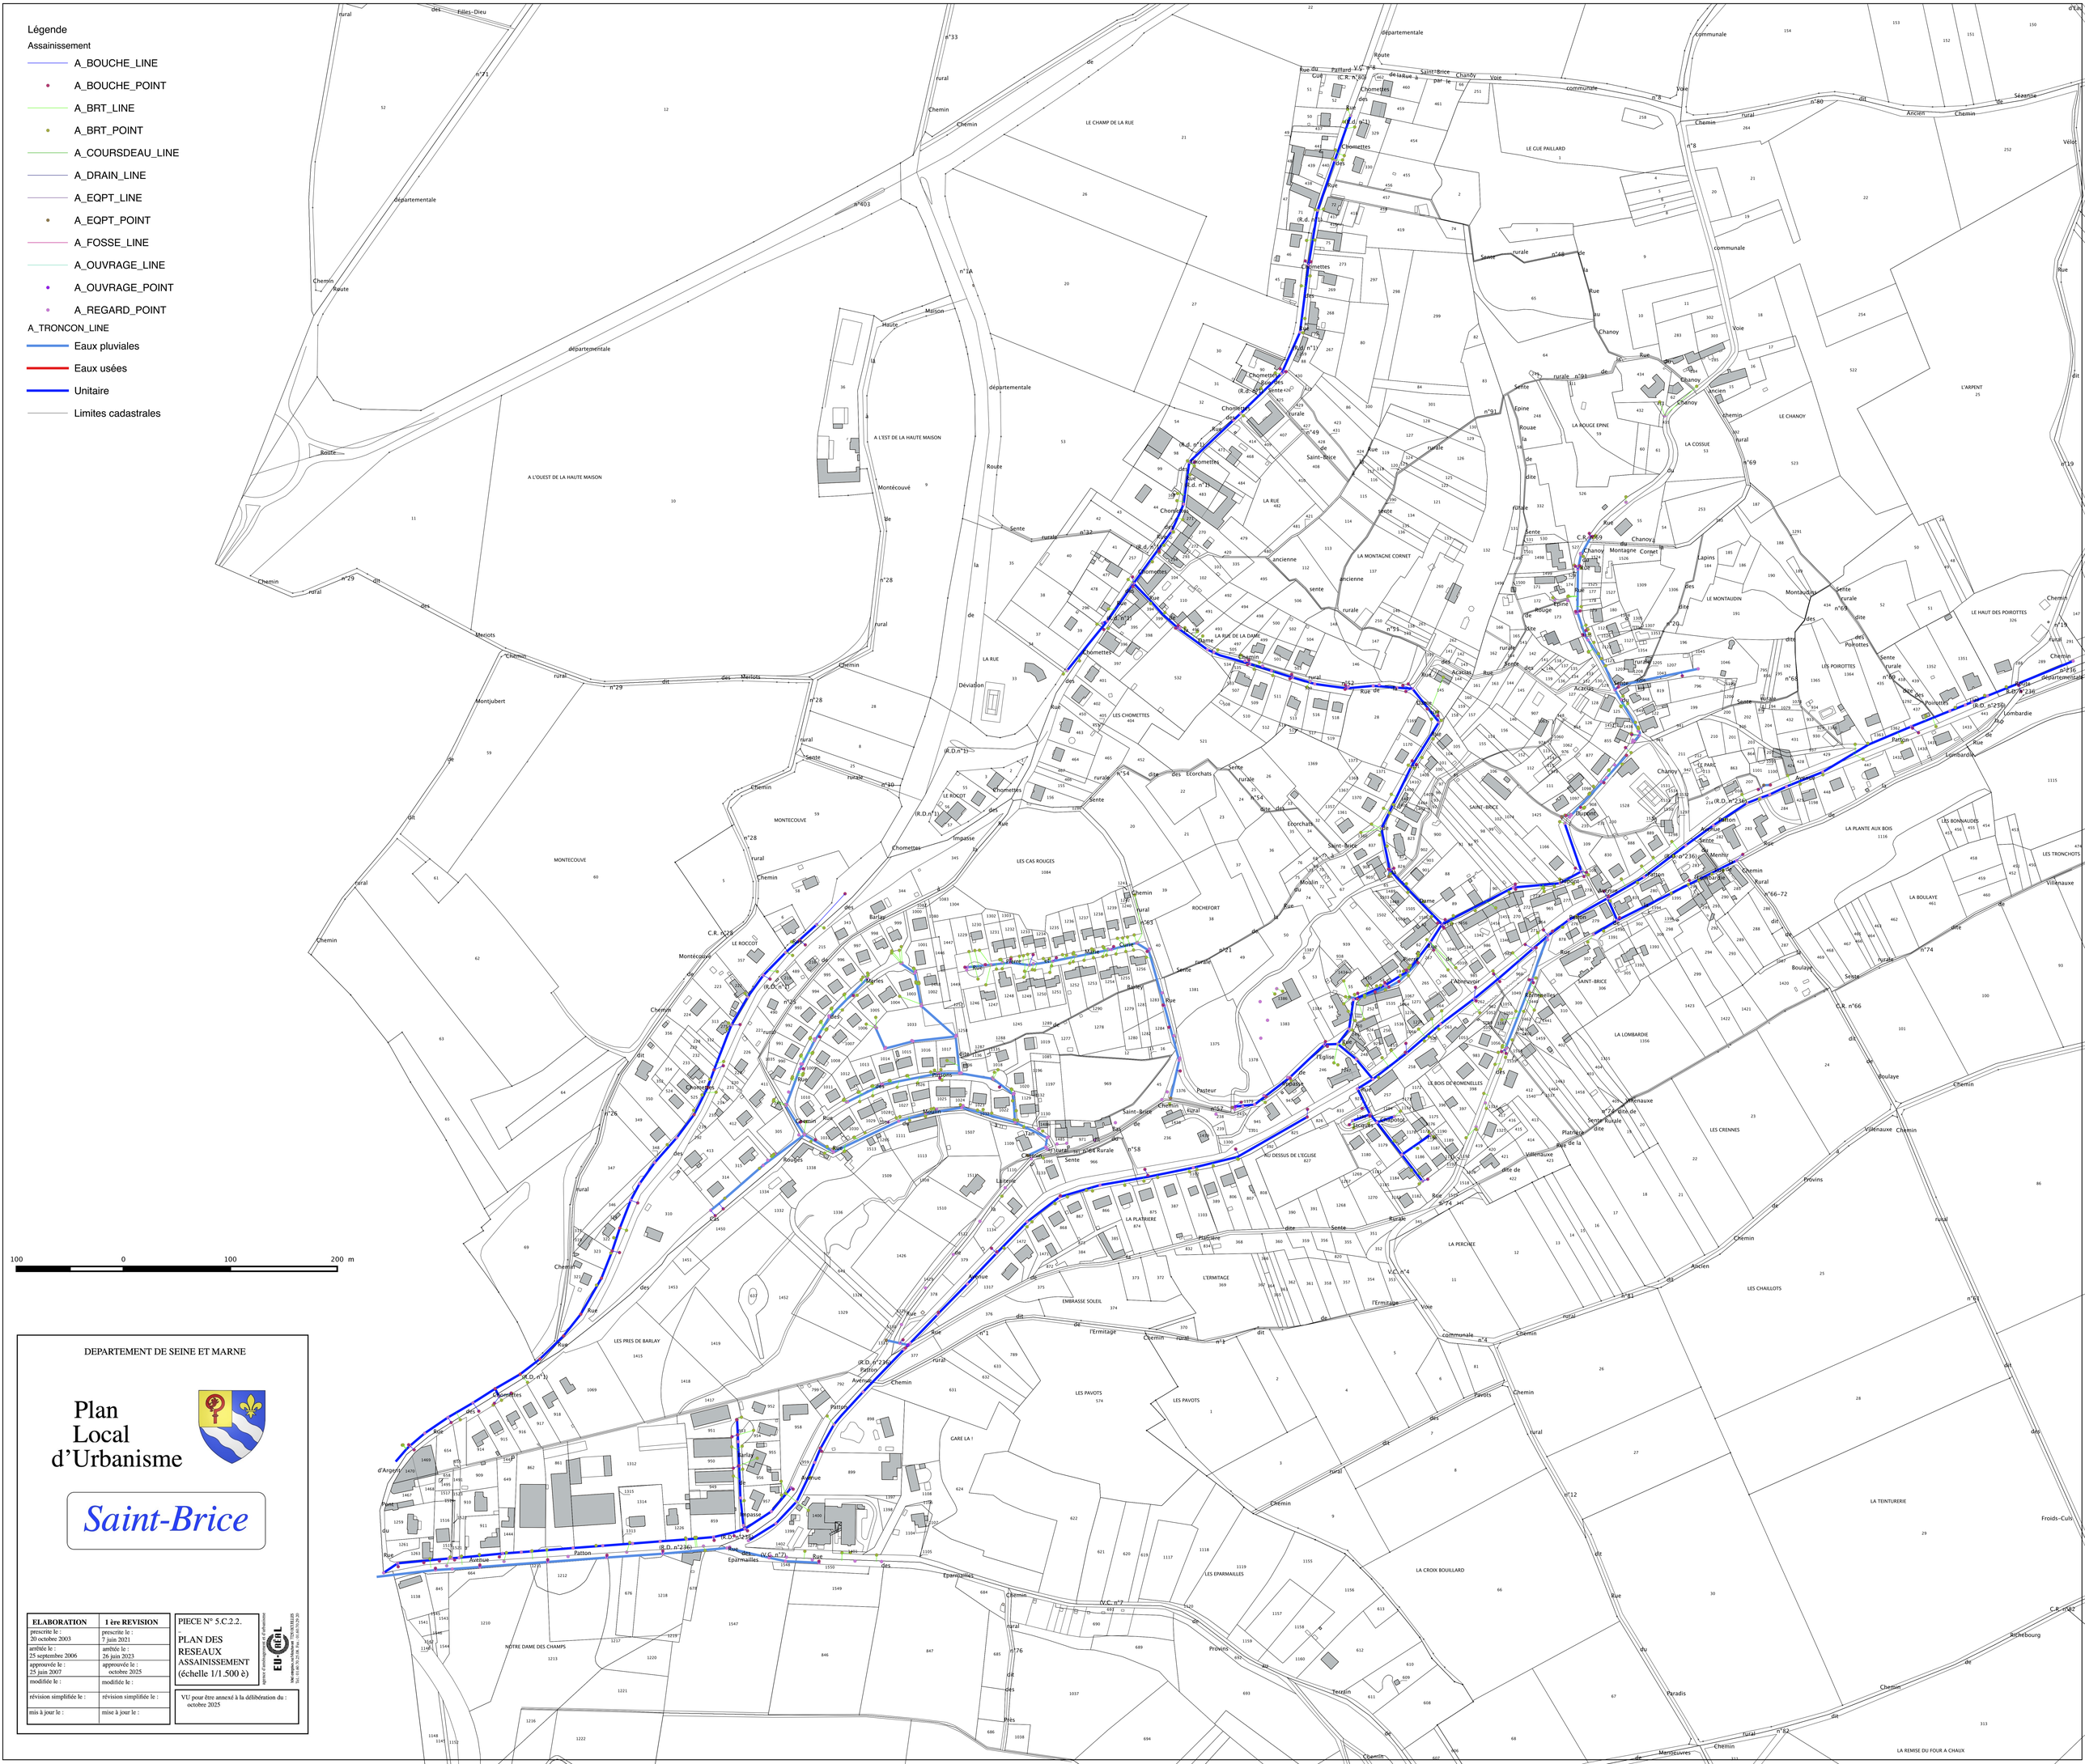

DEPARTEMENT DE SEINE ET MARNE

Plan Local d'Urbanisme

Saint-Brice

ELABORATION	1 ère REVISION
prescrite le : 20 octobre 2003	prescrite le : 7 juin 2021
arrêtée le : 25 septembre 2006	arrêtée le : 26 juin 2023
approuvée le : 25 juin 2007	approuvée le : octobre 2025
modifiée le :	modifiée le :
révision simplifiée le :	révision simplifiée le :
mis à jour le :	mise à jour le :

PIECE N° 5.C.2.2.

PLAN DES RESEAUX ASSAINISSEMENT (échelle 1/1.500 è)

agence d'ambiagrenoire et d'urbanisme

EU-CRÉAL

Vol emprunt-Mathurin 7 ZI 91 ST.MAIS 01 Tél. 01 60 70 25 08. Fax : 01 60 70 29 20

VU pour être annexé à la délibération du : octobre 2025